


- Grundriss WE 10 im 7. Obergeschoss Mitte vorne

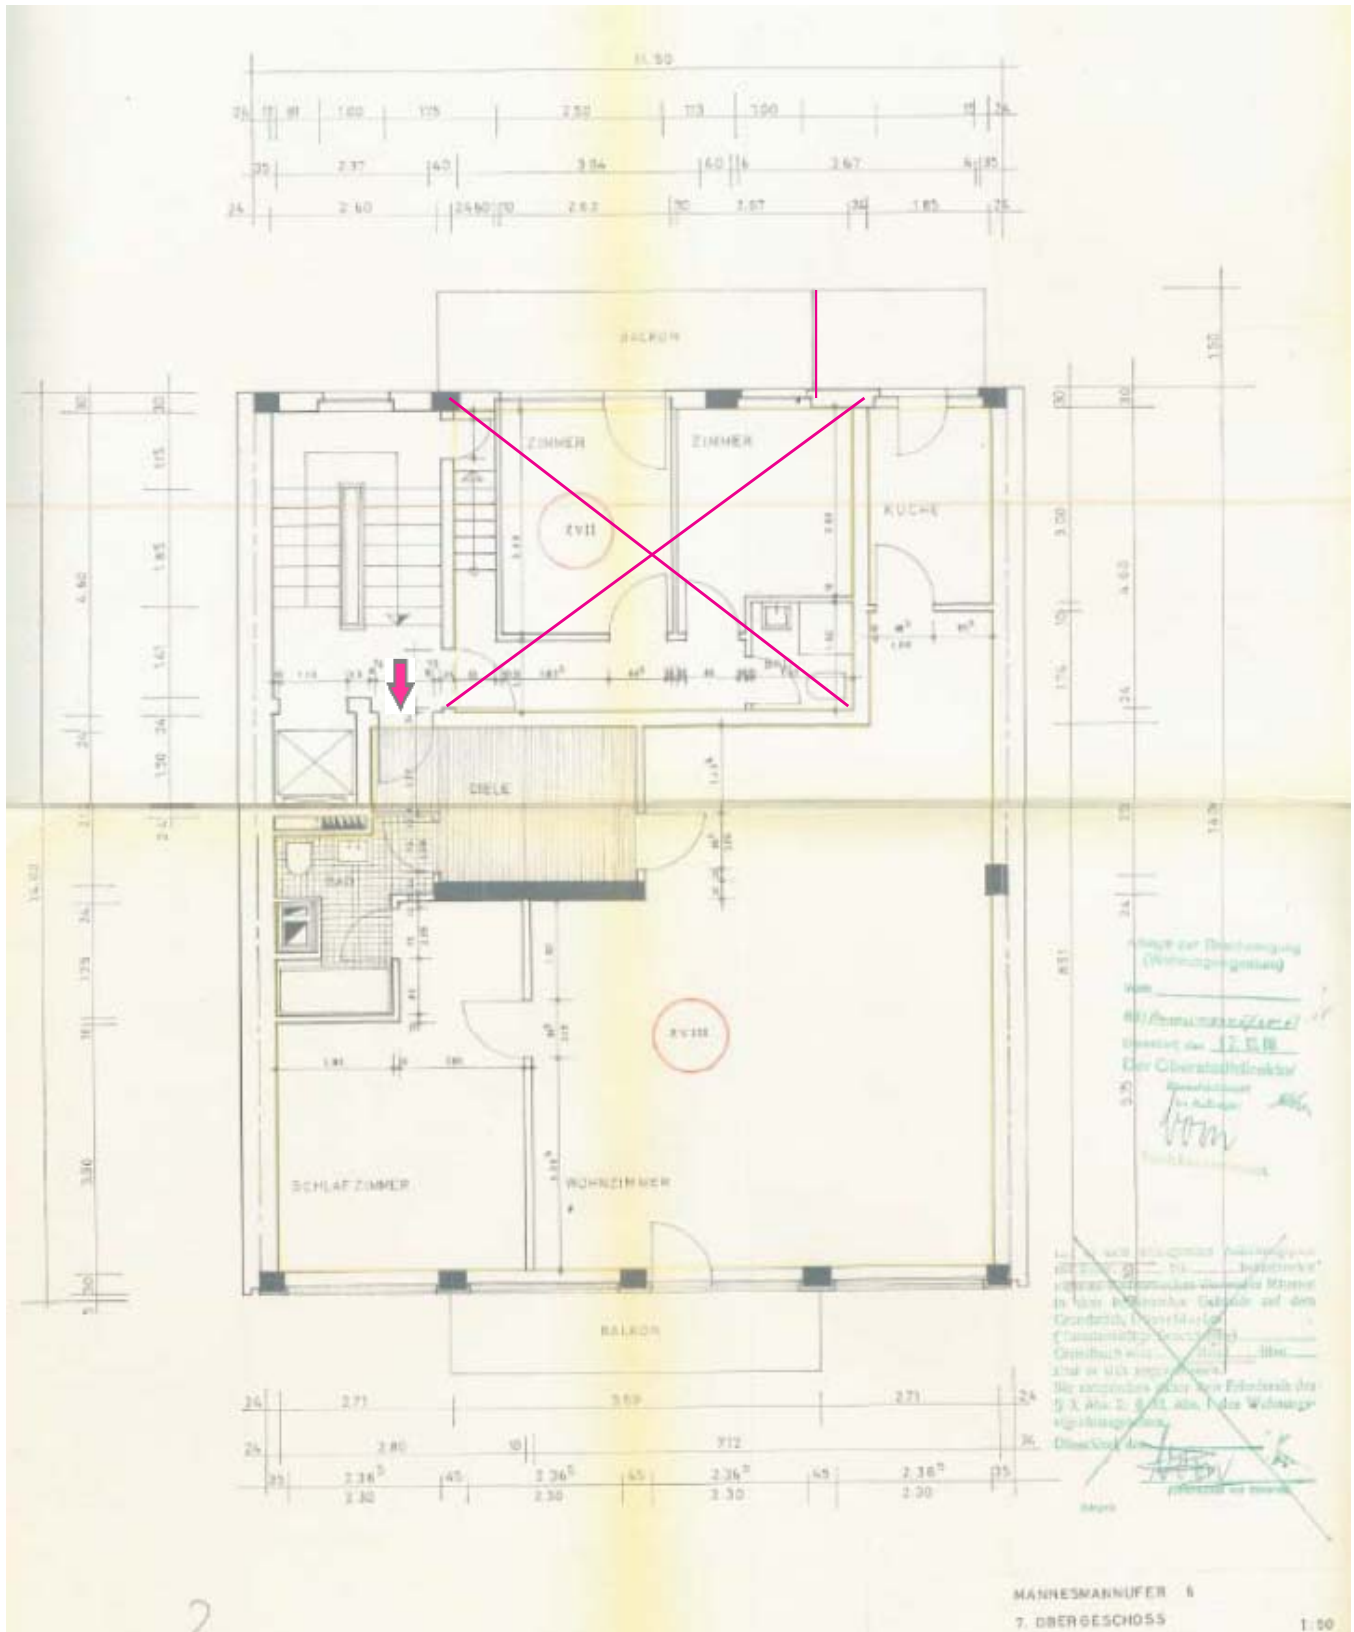

Abgebildeten Ansichten und Grundrisse sind nicht verbindlich und maßstabsgerecht, sie dienen lediglich der Orientierung. Ansprüche auf dargestellte Ausstattungen, Möblierungen und Ausführungen können daher nicht abgeleitet werden. Ohne Gewähr.