



BESTAND
M.: 1:200

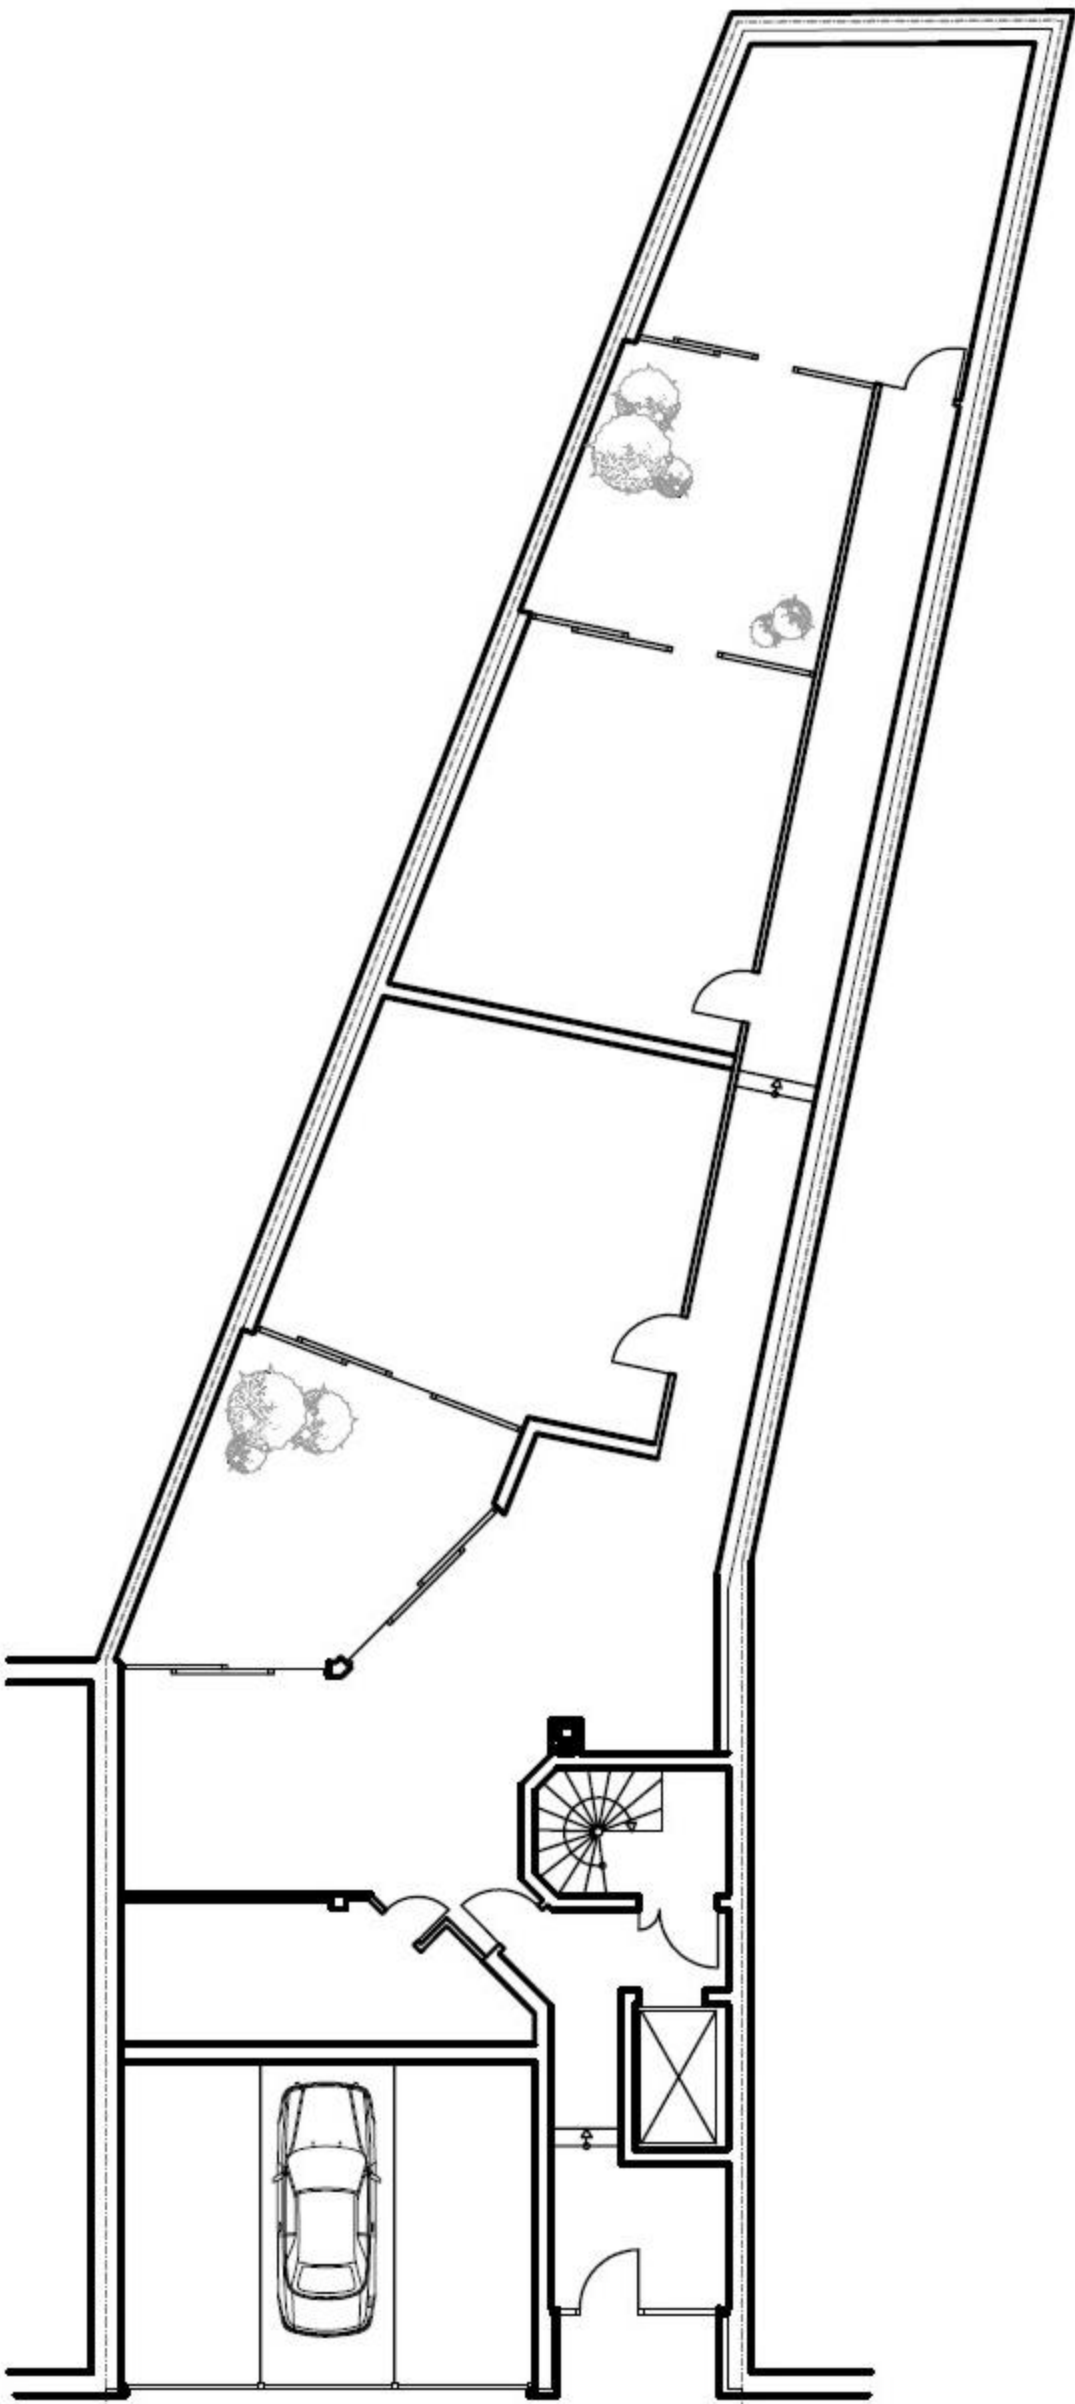

SCHEIBENSTRASSE 61


ENTWURFPLANUNG
 VARIANTE 2
 M.: 1:200

DIELE, KOCHEN	ca.	35,9 m ²
WOHNEN, ESSEN	ca.	53,7 m ²
WOHNEN	ca.	48,6 m ²
SCHLAFEN	ca.	21,2 m ²
BAD 1	ca.	8,6 m ²
ATRIUM 1 (50%)	ca.	12,0 m ²
ATRIUM 2 (50%)	ca.	12,4 m ²
KIND / GAST	ca.	14,4 m ²
GARDEROBE	ca.	2,8 m ²
WC	ca.	2,4 m ²
BAD 2	ca.	9,4 m ²
FLUR	ca.	5,4 m ²
<hr/>		
WOHNFLÄCHE GESAMT	ca.	226,8 m ²

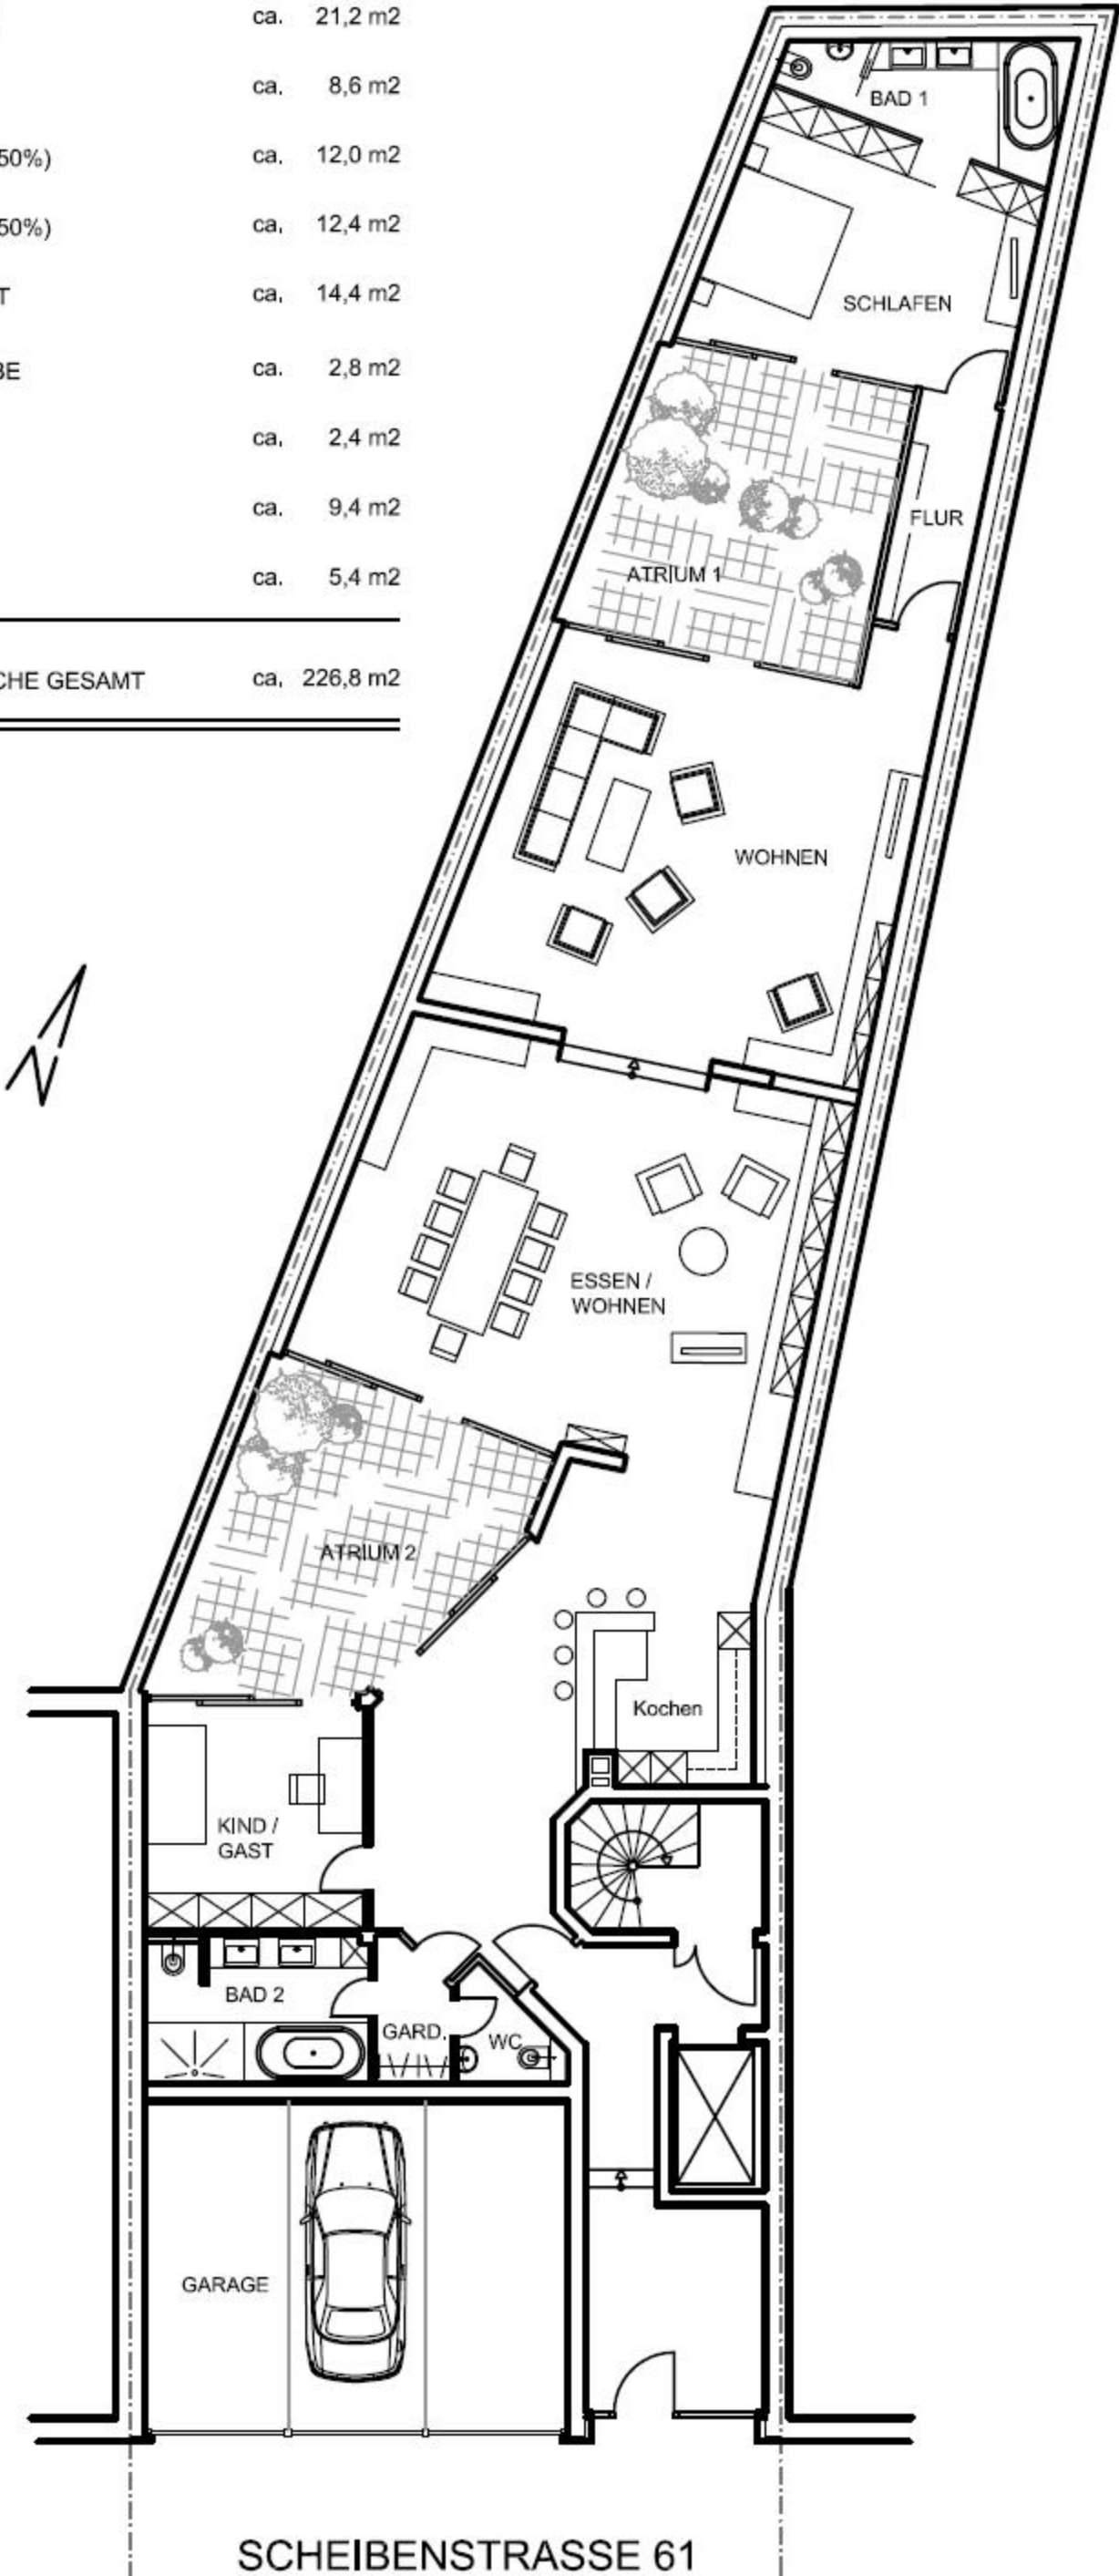

ENTWURFPLANUNG
 VARIANTE 3
 M.: 1:200

WOHNEN, ESSEN, KOCHEN	ca. 104,4 m ²
ATRIUM 2 (50%)	ca. 12,4 m ²
GARDEROBE	ca. 2,8 m ²
WC	ca. 2,4 m ²
BAD 2	ca. 9,4 m ²
SCHLAFEN 1	ca. 21,2 m ²
BAD 1	ca. 8,6 m ²
ATRIUM 1 (50%)	ca. 12,0 m ²
SCHLAFEN 2	ca. 26,8 m ²
SCHRANKRAUM ZU S.2	ca. 9,7 m ²
FLUR	ca. 16,8 m ²
<hr/>	
WOHNFLÄCHE GESAMT	ca. 226,5 m ²

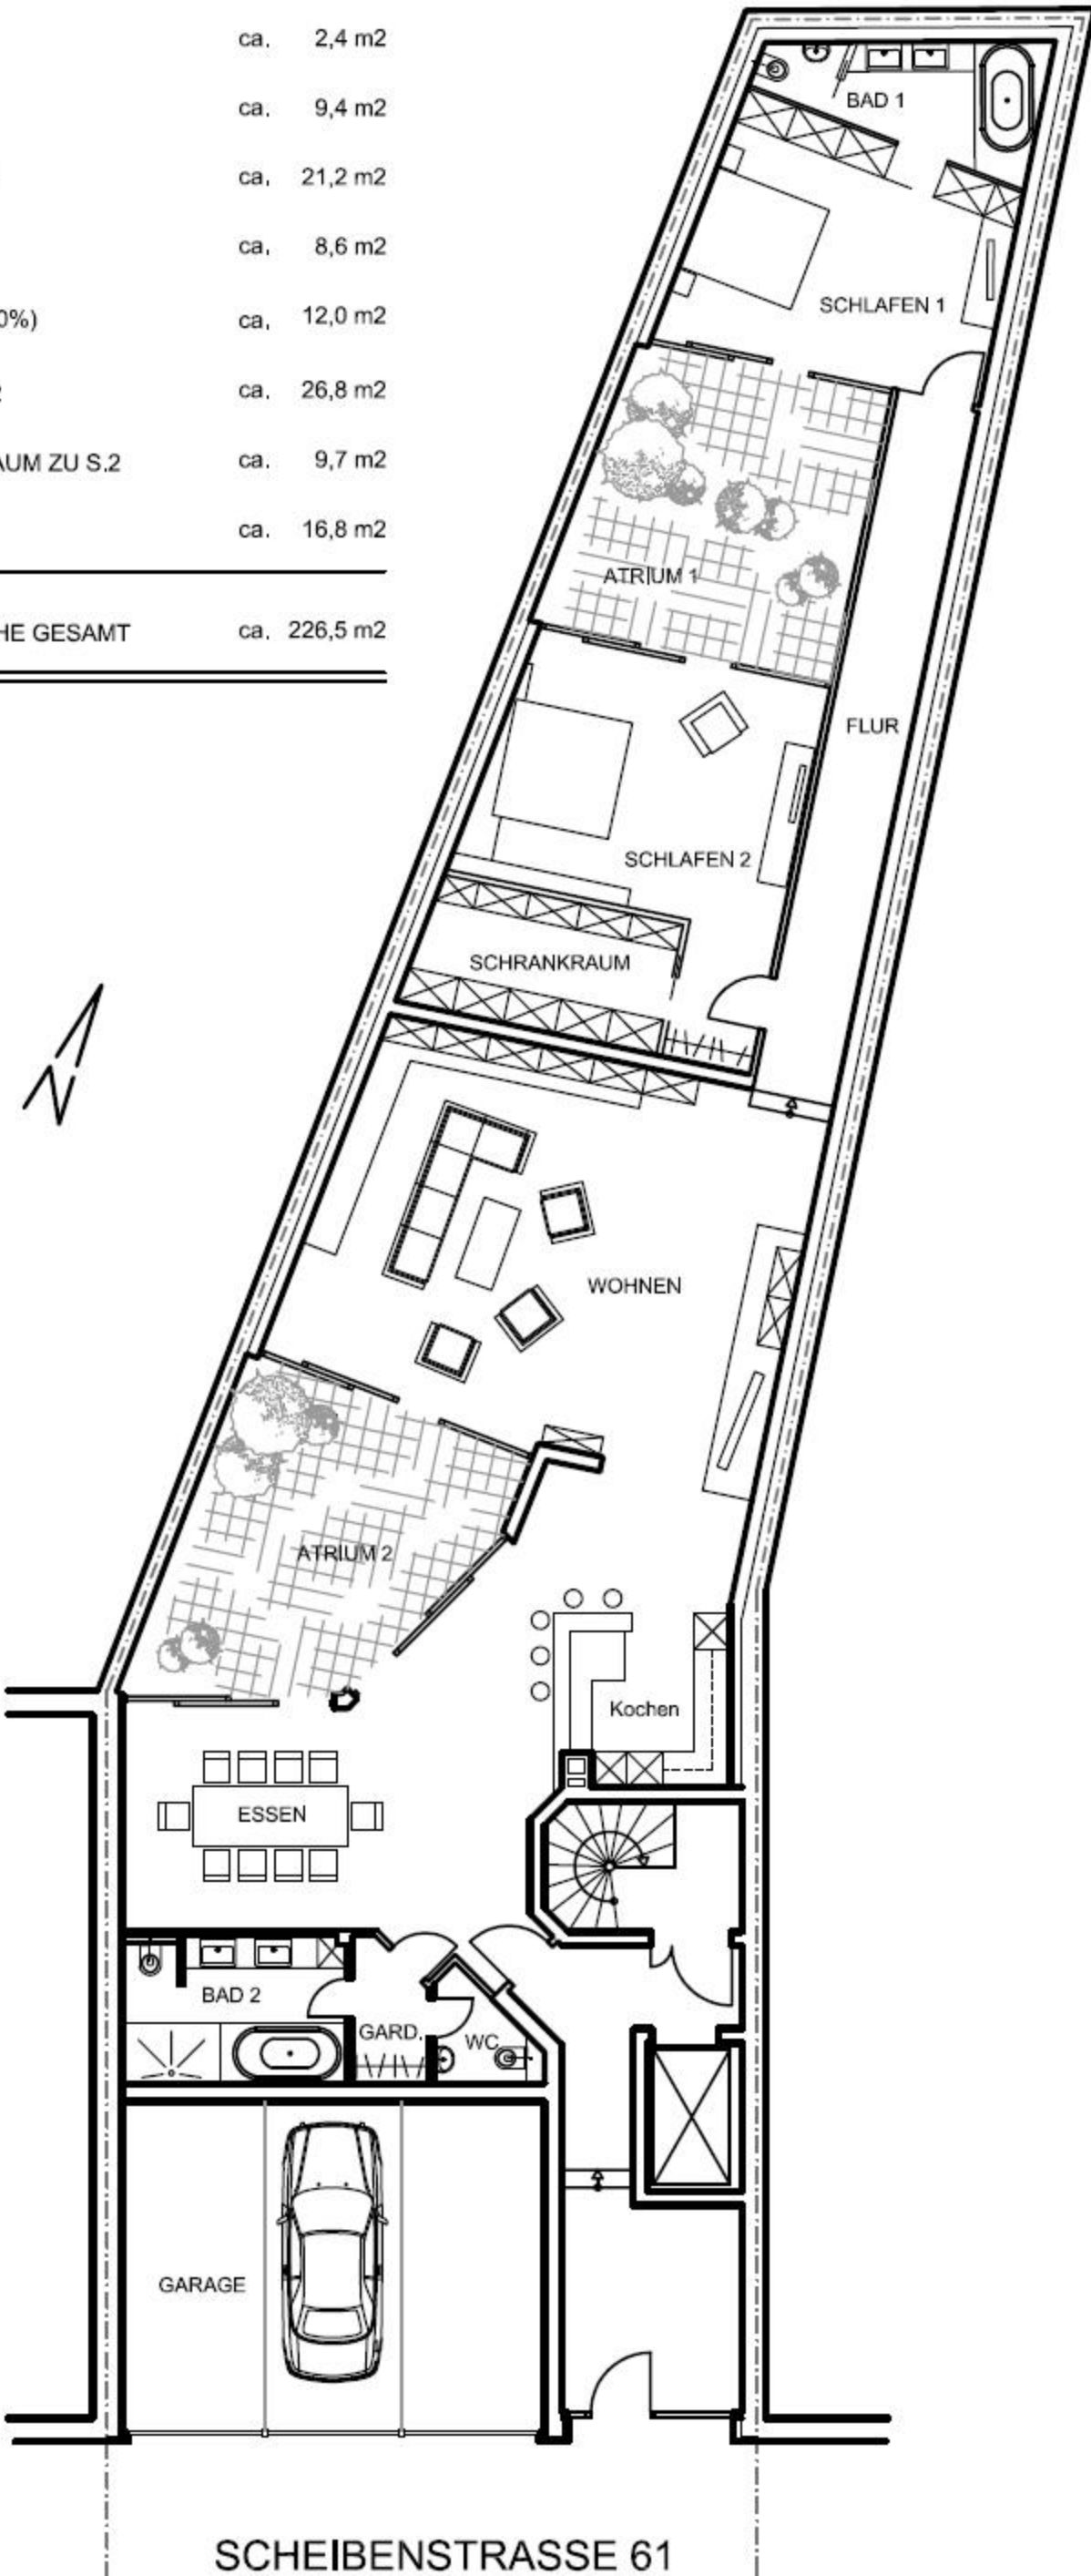

SCHEIBENSTRASSE 61